

Commune de Lièpvre



Plan Local d'Urbanisme


Modification n° I

Approuvée

3.a.2 Plan de zonage Extrait – Bois l'Abbesse


Modification du P.L.U. approuvée
par Délibération du Conseil
Municipal du 12 AOUT 2004

Le Maire


Claude RUFF



Juillet 2004

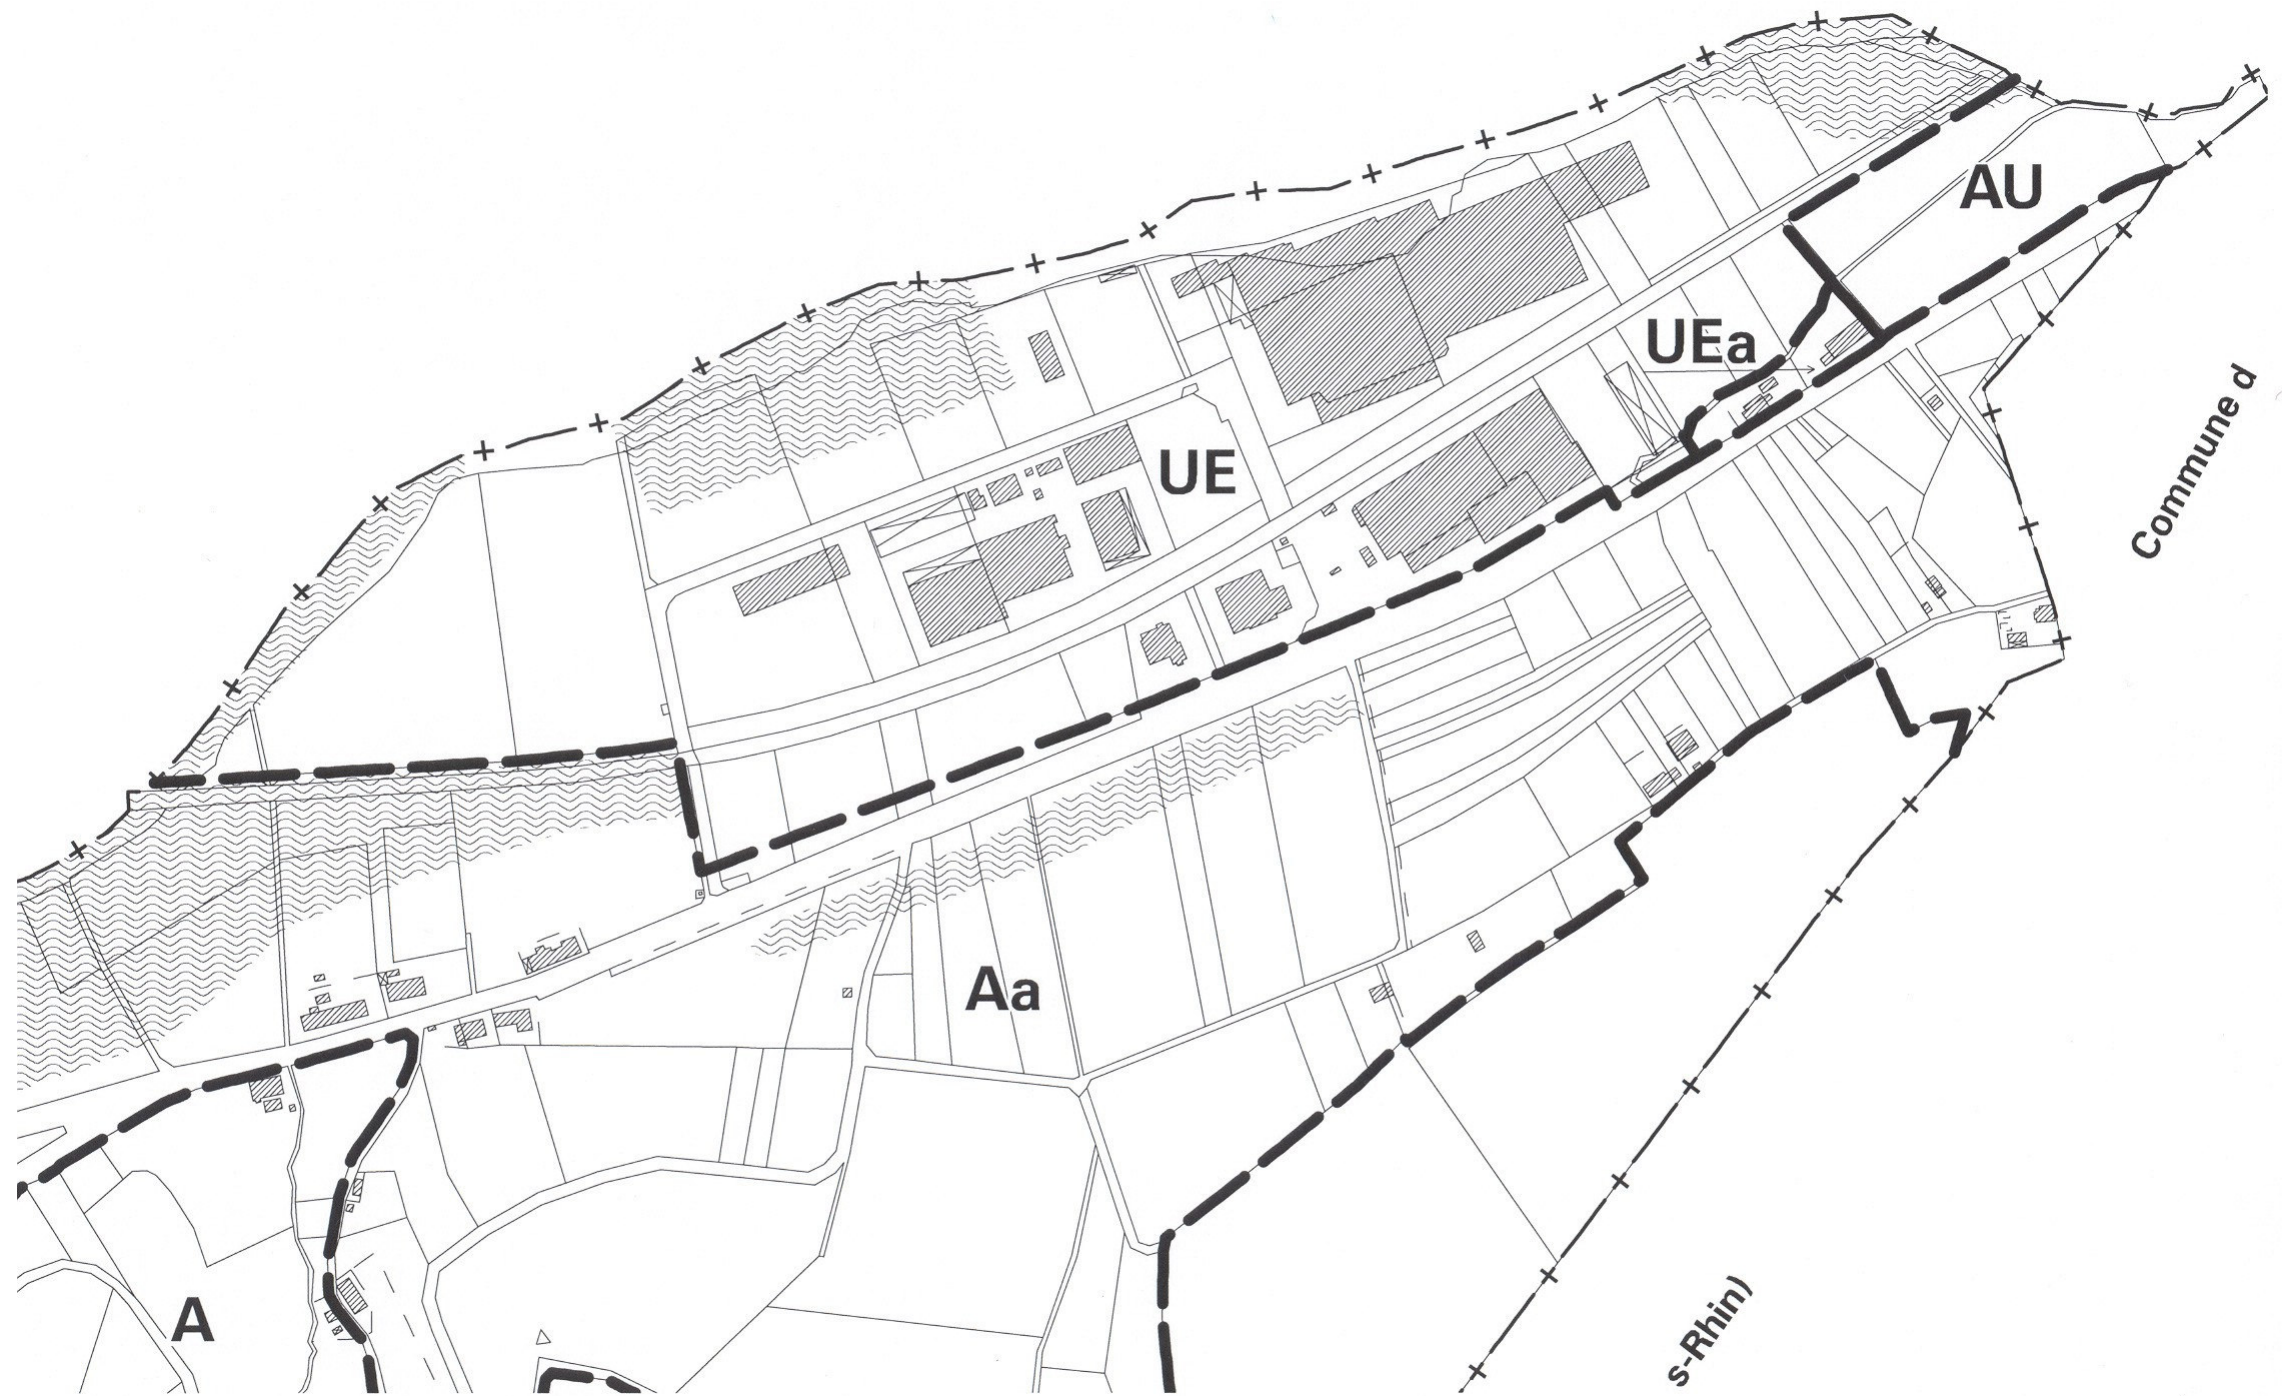

Sur cet extrait figure la modification du plan de zonage décrite dans la note de présentation sous le n° :

2.9. Mise à jour de la délimitation de la zone inondable